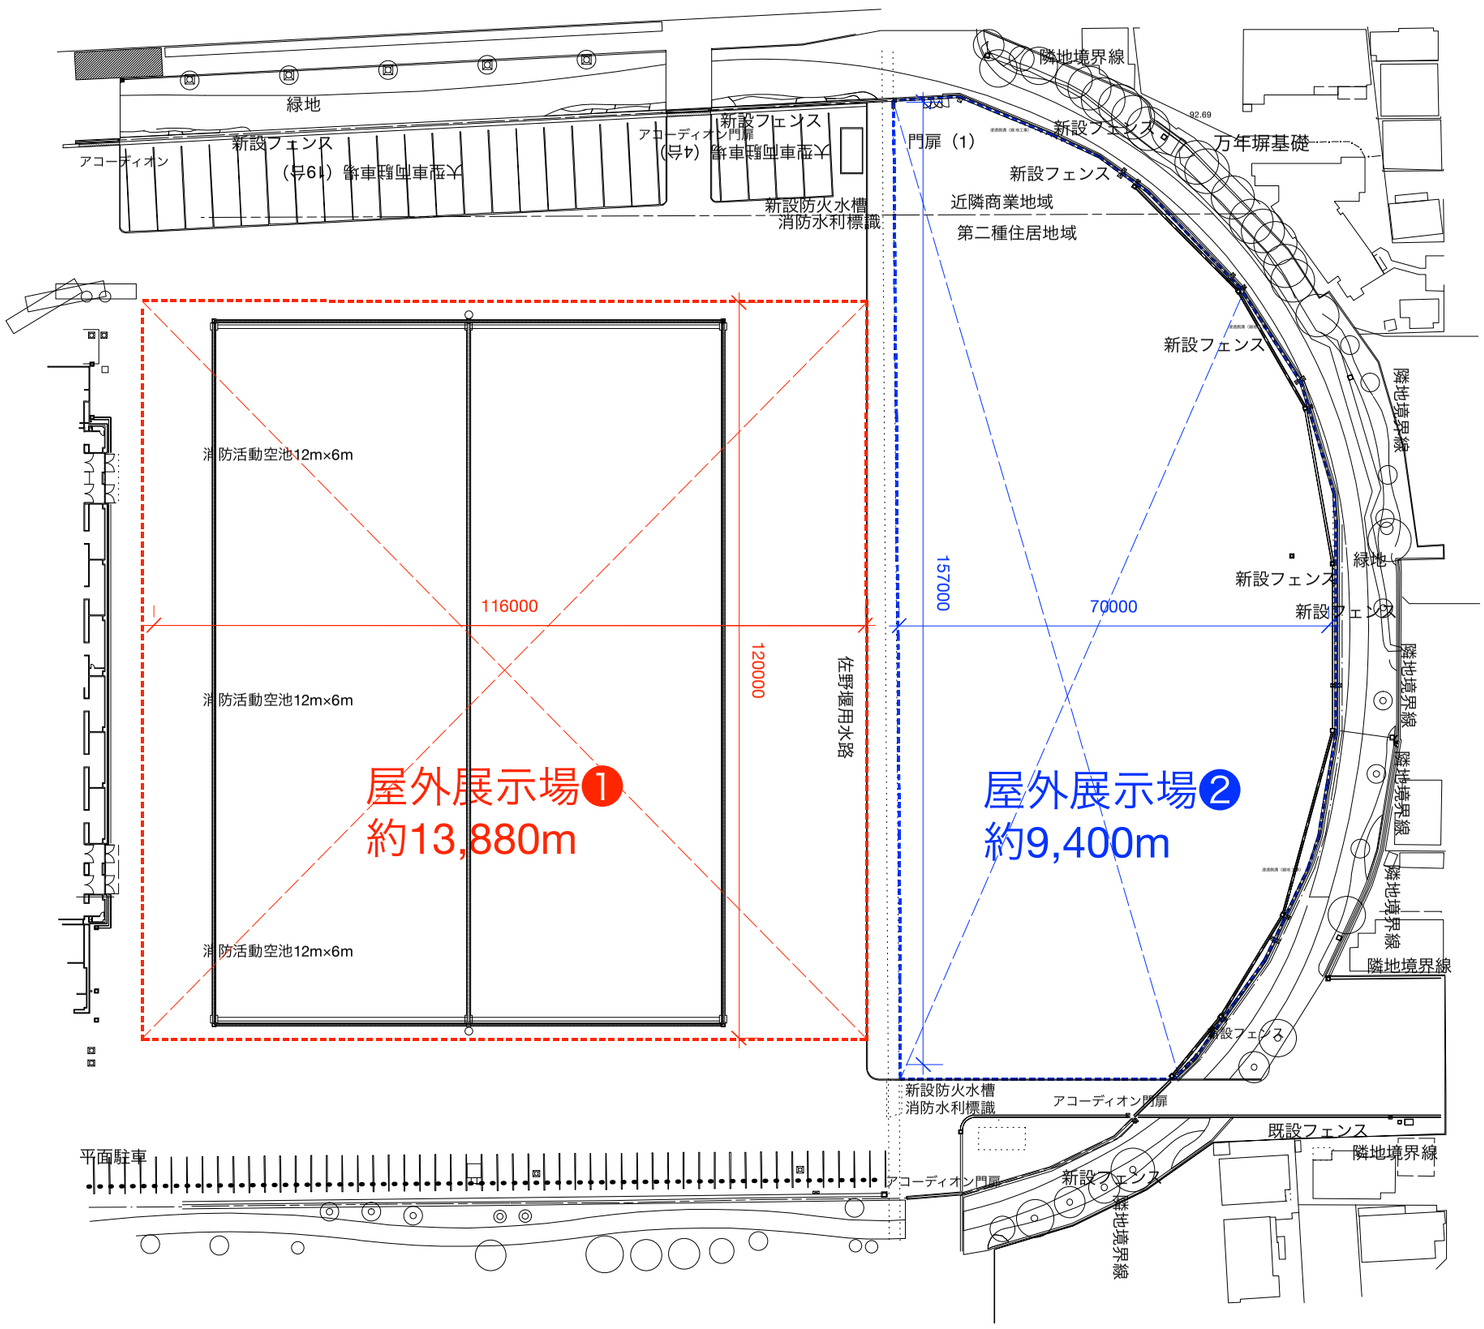
緑地
新設フェンス
アコーディオン
新設フェンス
アコーディオン門扉
新設防火水槽
消防水利標識
隣地境界線
92.69
新設フェンス
万年塀基礎
門扉（1）
新設フェンス
近隣商業地域
第二種住居地域
新設フェンス
緑地境界線
消防活動空池12m×6m
116000
157000
70000
緑地
新設フェンス
新設フェンス
消防活動空池12m×6m
120000
佐野堰用水路
屋外展示場❶
約13,880m
屋外展示場❷
約9,400m
隣地境界線
隣地境界線
隣地境界線
隣地境界線
新設フェンス
新設防火水槽
消防水利標識
アコーディオン門扉
既設フェンス
隣地境界線
平面駐車
アコーディオン門扉
新設フェンス
緑地境界線