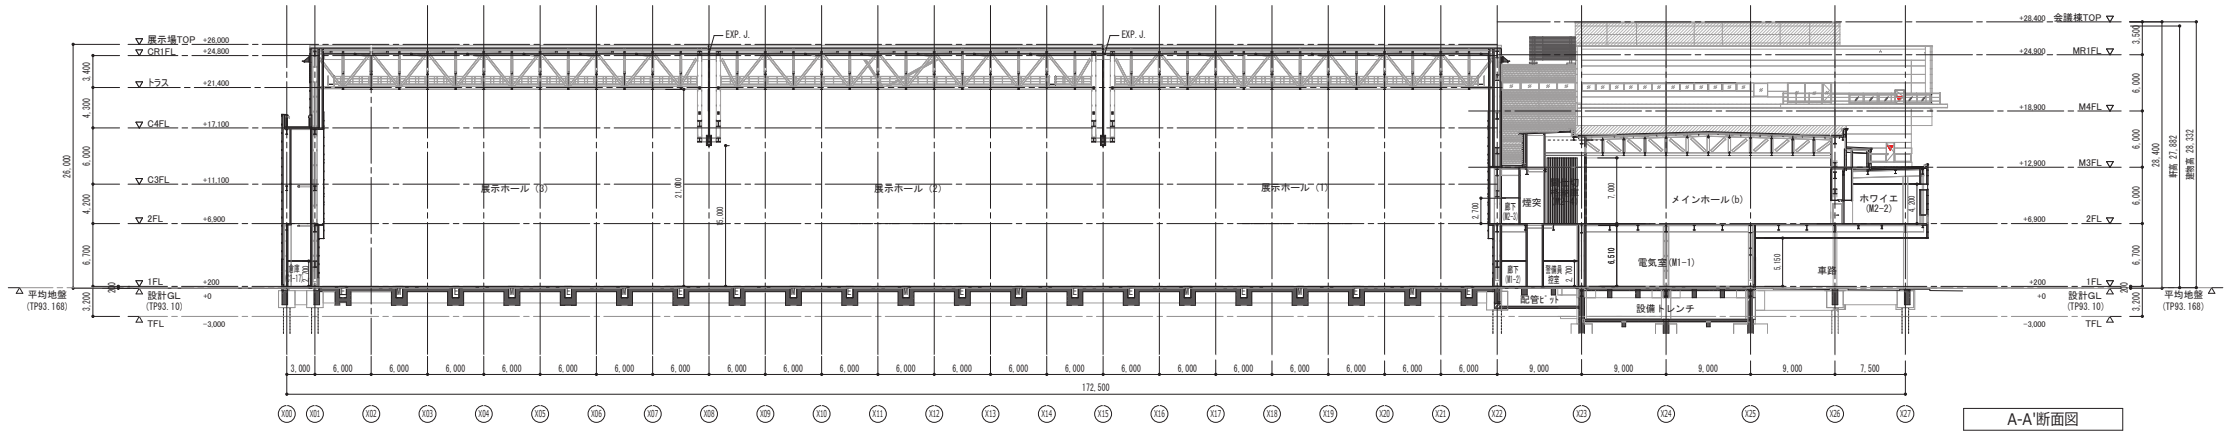
展示場TOP +26,000
CR1FL +24,800
トラス +21,400
C4FL +17,100
C3FL +11,100
2FL +6,900
1FL +200
設計GL +0
(TP93.10)
TFL -3,000
平均地盤
(TP93.168)
26,000
3,400
4,300
6,000
4,200
6,700
200
3,200
EXP. J.
EXP. J.
展示ホール（3）
展示ホール（2）
展示ホール（1）
21,000
6,000
煙突
メインホール(b)
ホワイエ
(M2-2)
電気室(M1-1)
車路
設備トレンチ
配管ピット
7,000
4,610
5,160
2,700
4,200
+28,400 会議棟TOP
+24,800 MR1FL
+18,900 M4FL
+12,900 M3FL
+6,900 2FL
+200 1FL
+0 設計GL
(TP93.10)
-3,000 TFL
3,500
6,000
6,000
6,000
6,700
200
3,200
28,400
軒高 27,882
塔屋高 28,332
平均地盤
(TP93.168)
3,000 6,000 6,000 6,000 6,000 6,000 6,000 6,000 6,000 6,000 6,000 6,000 6,000 6,000 6,000 6,000 6,000 6,000 6,000 6,000 6,000 9,000 9,000 9,000 9,000 7,500
172,500
X00 X01 X02 X03 X04 X05 X06 X07 X08 X09 X10 X11 X12 X13 X14 X15 X16 X17 X18 X19 X20 X21 X22 X23 X24 X25 X26 X27

A-A'断面図